


SKICA DIJELA OBUHVATA "UPU MARINOVAC" NAMIJENJENOG ZA SUNČANE ELEKTRANE SA PRISTUPNIM PUTOM


K.O. ŠKABRNJA

Mjerilo 1:2000

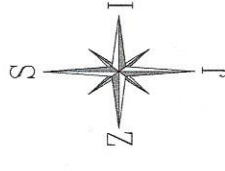

Kazalo:

- katastarske međe
- granica katastarskih općina
- ukupni obuhvat UPU Marinovac
- prijedlog diobe prema UPU Marinovac
- 25. dijelovi cijelina

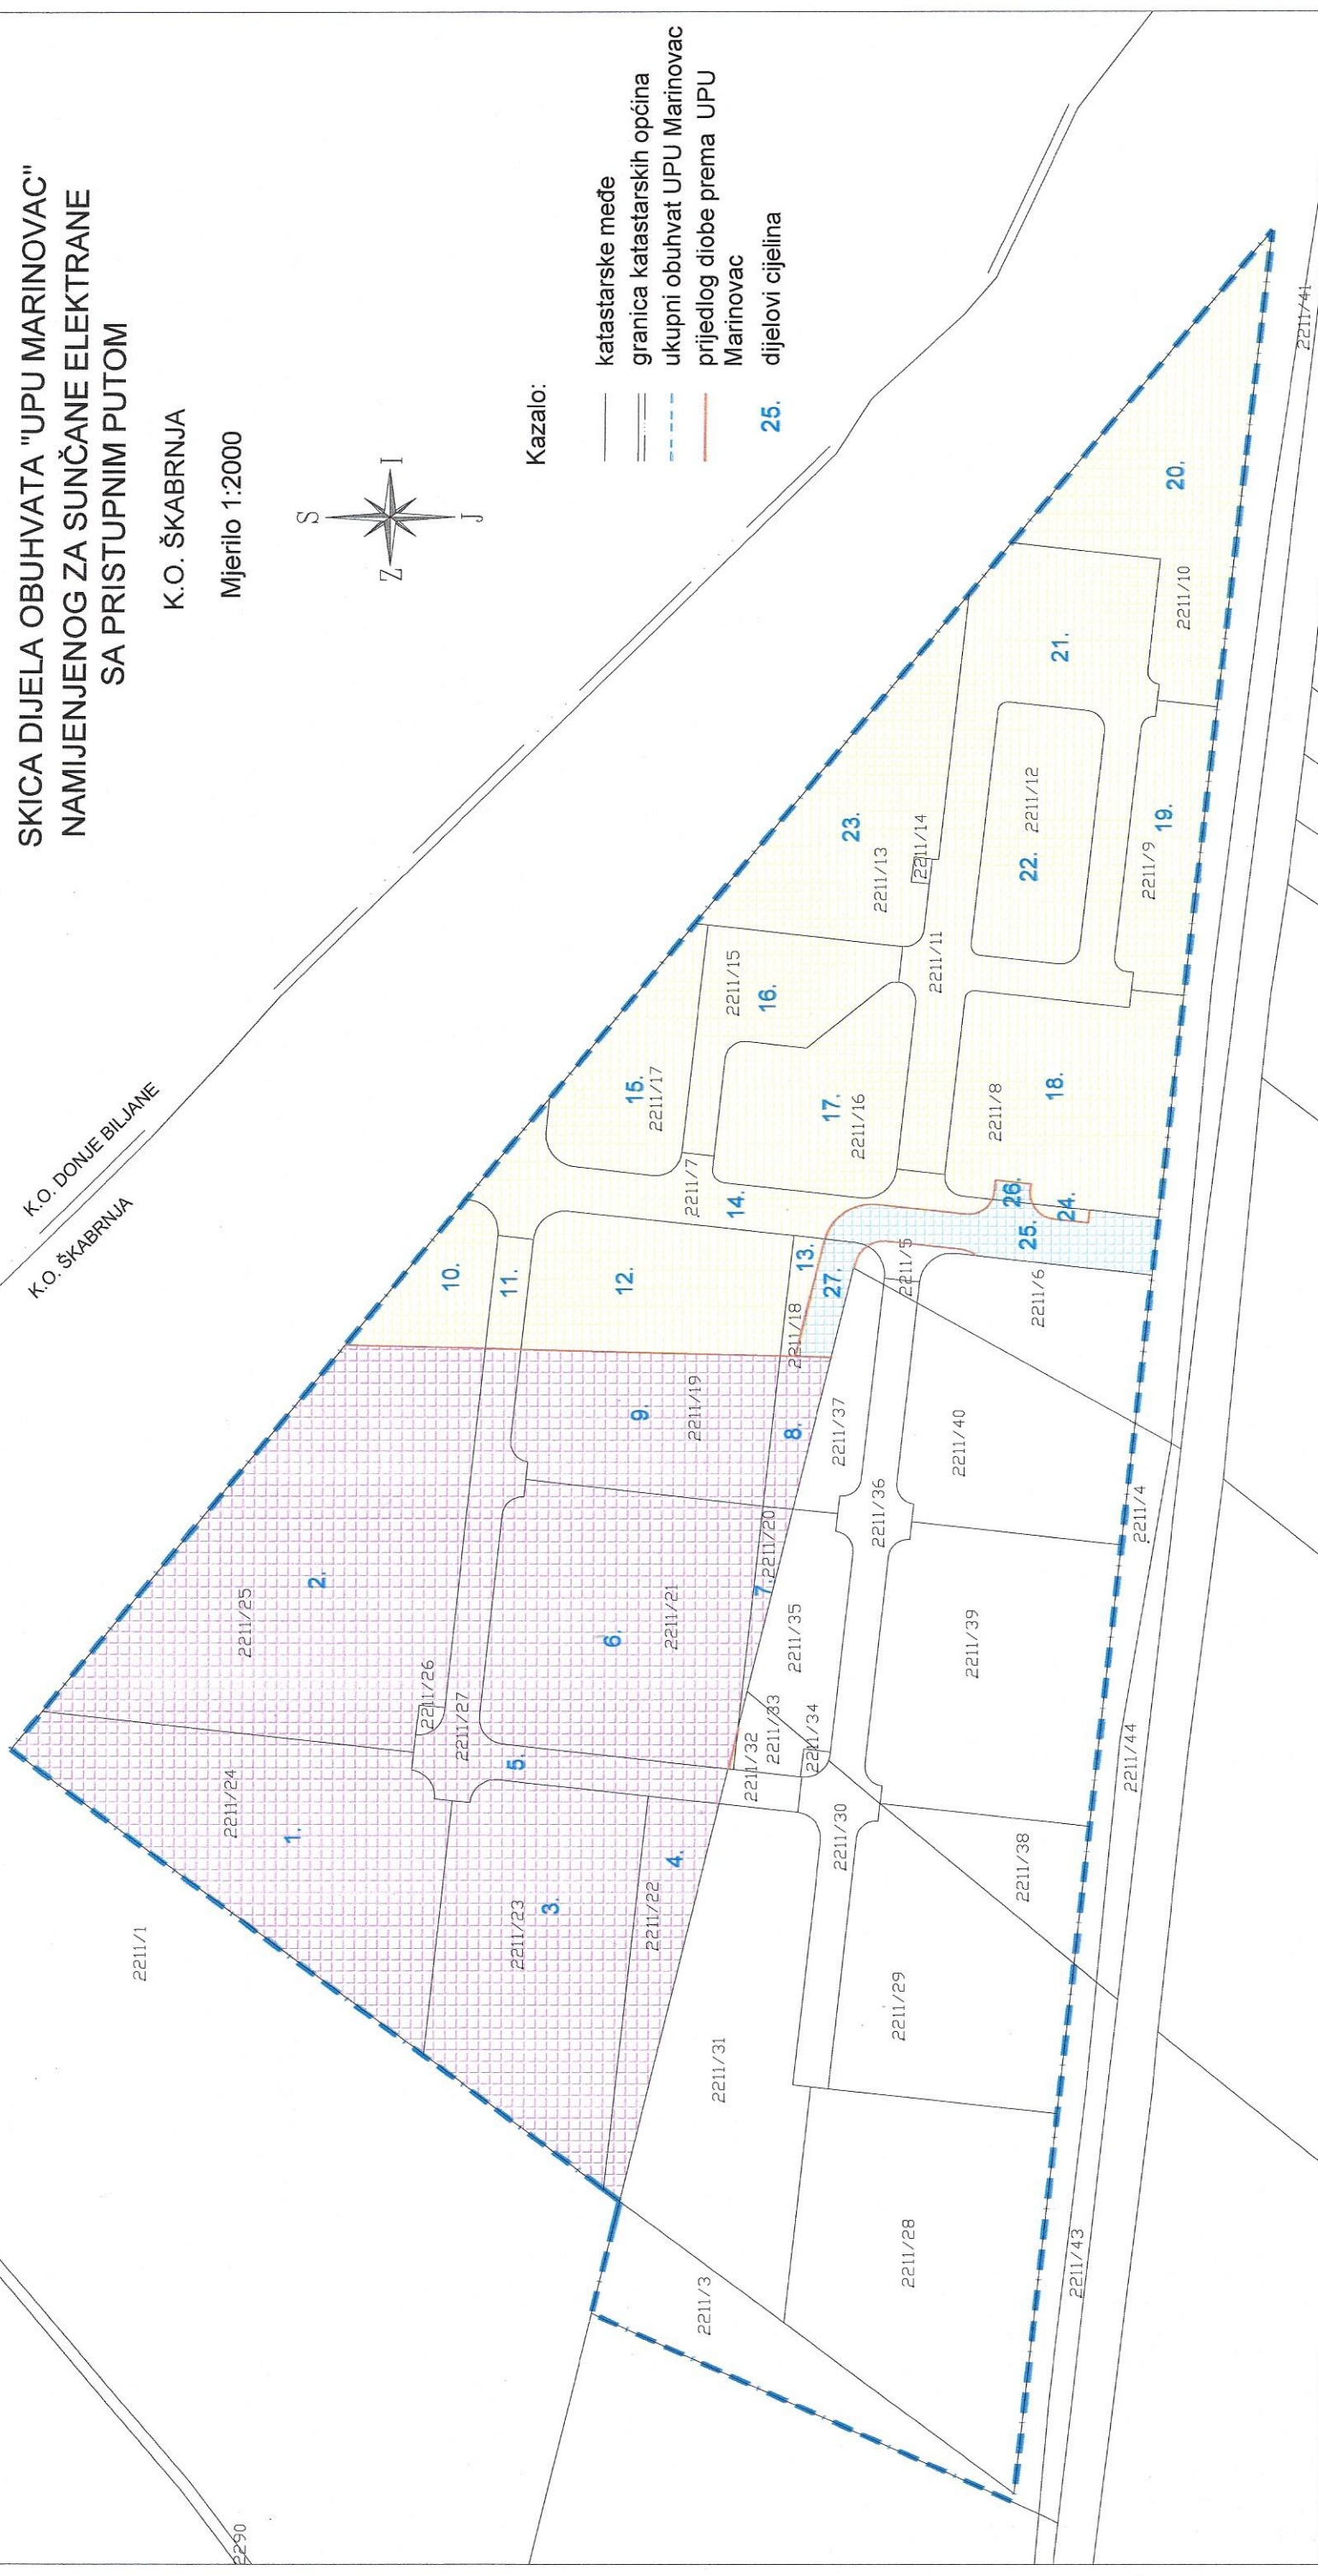

CJELINA 1. (namjena: sunčane elektrane)	
1.	cijela k.č. 2211/24 ukupne površine 7024 m ²
2.	dio k.č. 2211/25 površine 10183 m ²
3.	cijela k.č. 2211/23 ukupne površine 6221 m ²
4.	cijela k.č. 2211/22 ukupne površine 1713 m ²
5.	dio k.č. 2211/27 površine 2619 m ²
6.	dio k.č. 2211/21 površine 6468 m ²
7.	cijela k.č. 2211/20 ukupne površine 318 m ²
8.	dio k.č. 2211/18 površine 589 m ²
9.	dio k.č. 2211/19 površine 3417 m ²
UKUPNA POVRŠINA: 38552 m ²	

CJELINA 2. (namjena: sunčane elektrane)	
10.	dio k.č. 2211/25 površine 1223 m ²
11.	dio k.č. 2211/27 površine 381 m ²
12.	dio k.č. 2211/19 površine 3236 m ²
13.	dio k.č. 2211/18 površine 257 m ²
14.	dio k.č. 2211/17 površine 2235 m ²
15.	cijela k.č. 2211/17 ukupne površine 2187 m ²
16.	cijela k.č. 2211/15 ukupne površine 2124 m ²
17.	cijela k.č. 2211/16 ukupne površine 2927 m ²
18.	dio k.č. 2211/8 ukupne površine 4283 m ²
19.	cijela k.č. 2211/9 ukupne površine 1976 m ²
20.	cijela k.č. 2211/10 ukupne površine 4594 m ²
21.	cijela k.č. 2211/11 ukupne površine 9043 m ²
22.	cijela k.č. 2211/12 ukupne površine 2627 m ²
23.	cijela k.č. 2211/13 ukupne površine 3917 m ²
24.	dio k.č. 2211/7 površine 63 m ²
UKUPNA POVRŠINA: 41073 m ²	

CJELINA 3. (namjena: pristupni put)	
25.	dio k.č. 2211/7 površine 1417 m ²
26.	dio k.č. 2211/8 površine 68 m ²
27.	dio k.č. 2211/18 površine 411 m ²
UKUPNA POVRŠINA: 1896 m ²	

Vicko Burčul
 dipl. ing. geod.
 Ovlašten inženjer geodezije
 URED/OVLASNIŠTVO
 INŽENJERA GEODEZIJE
 Zadar
 Geo 733