


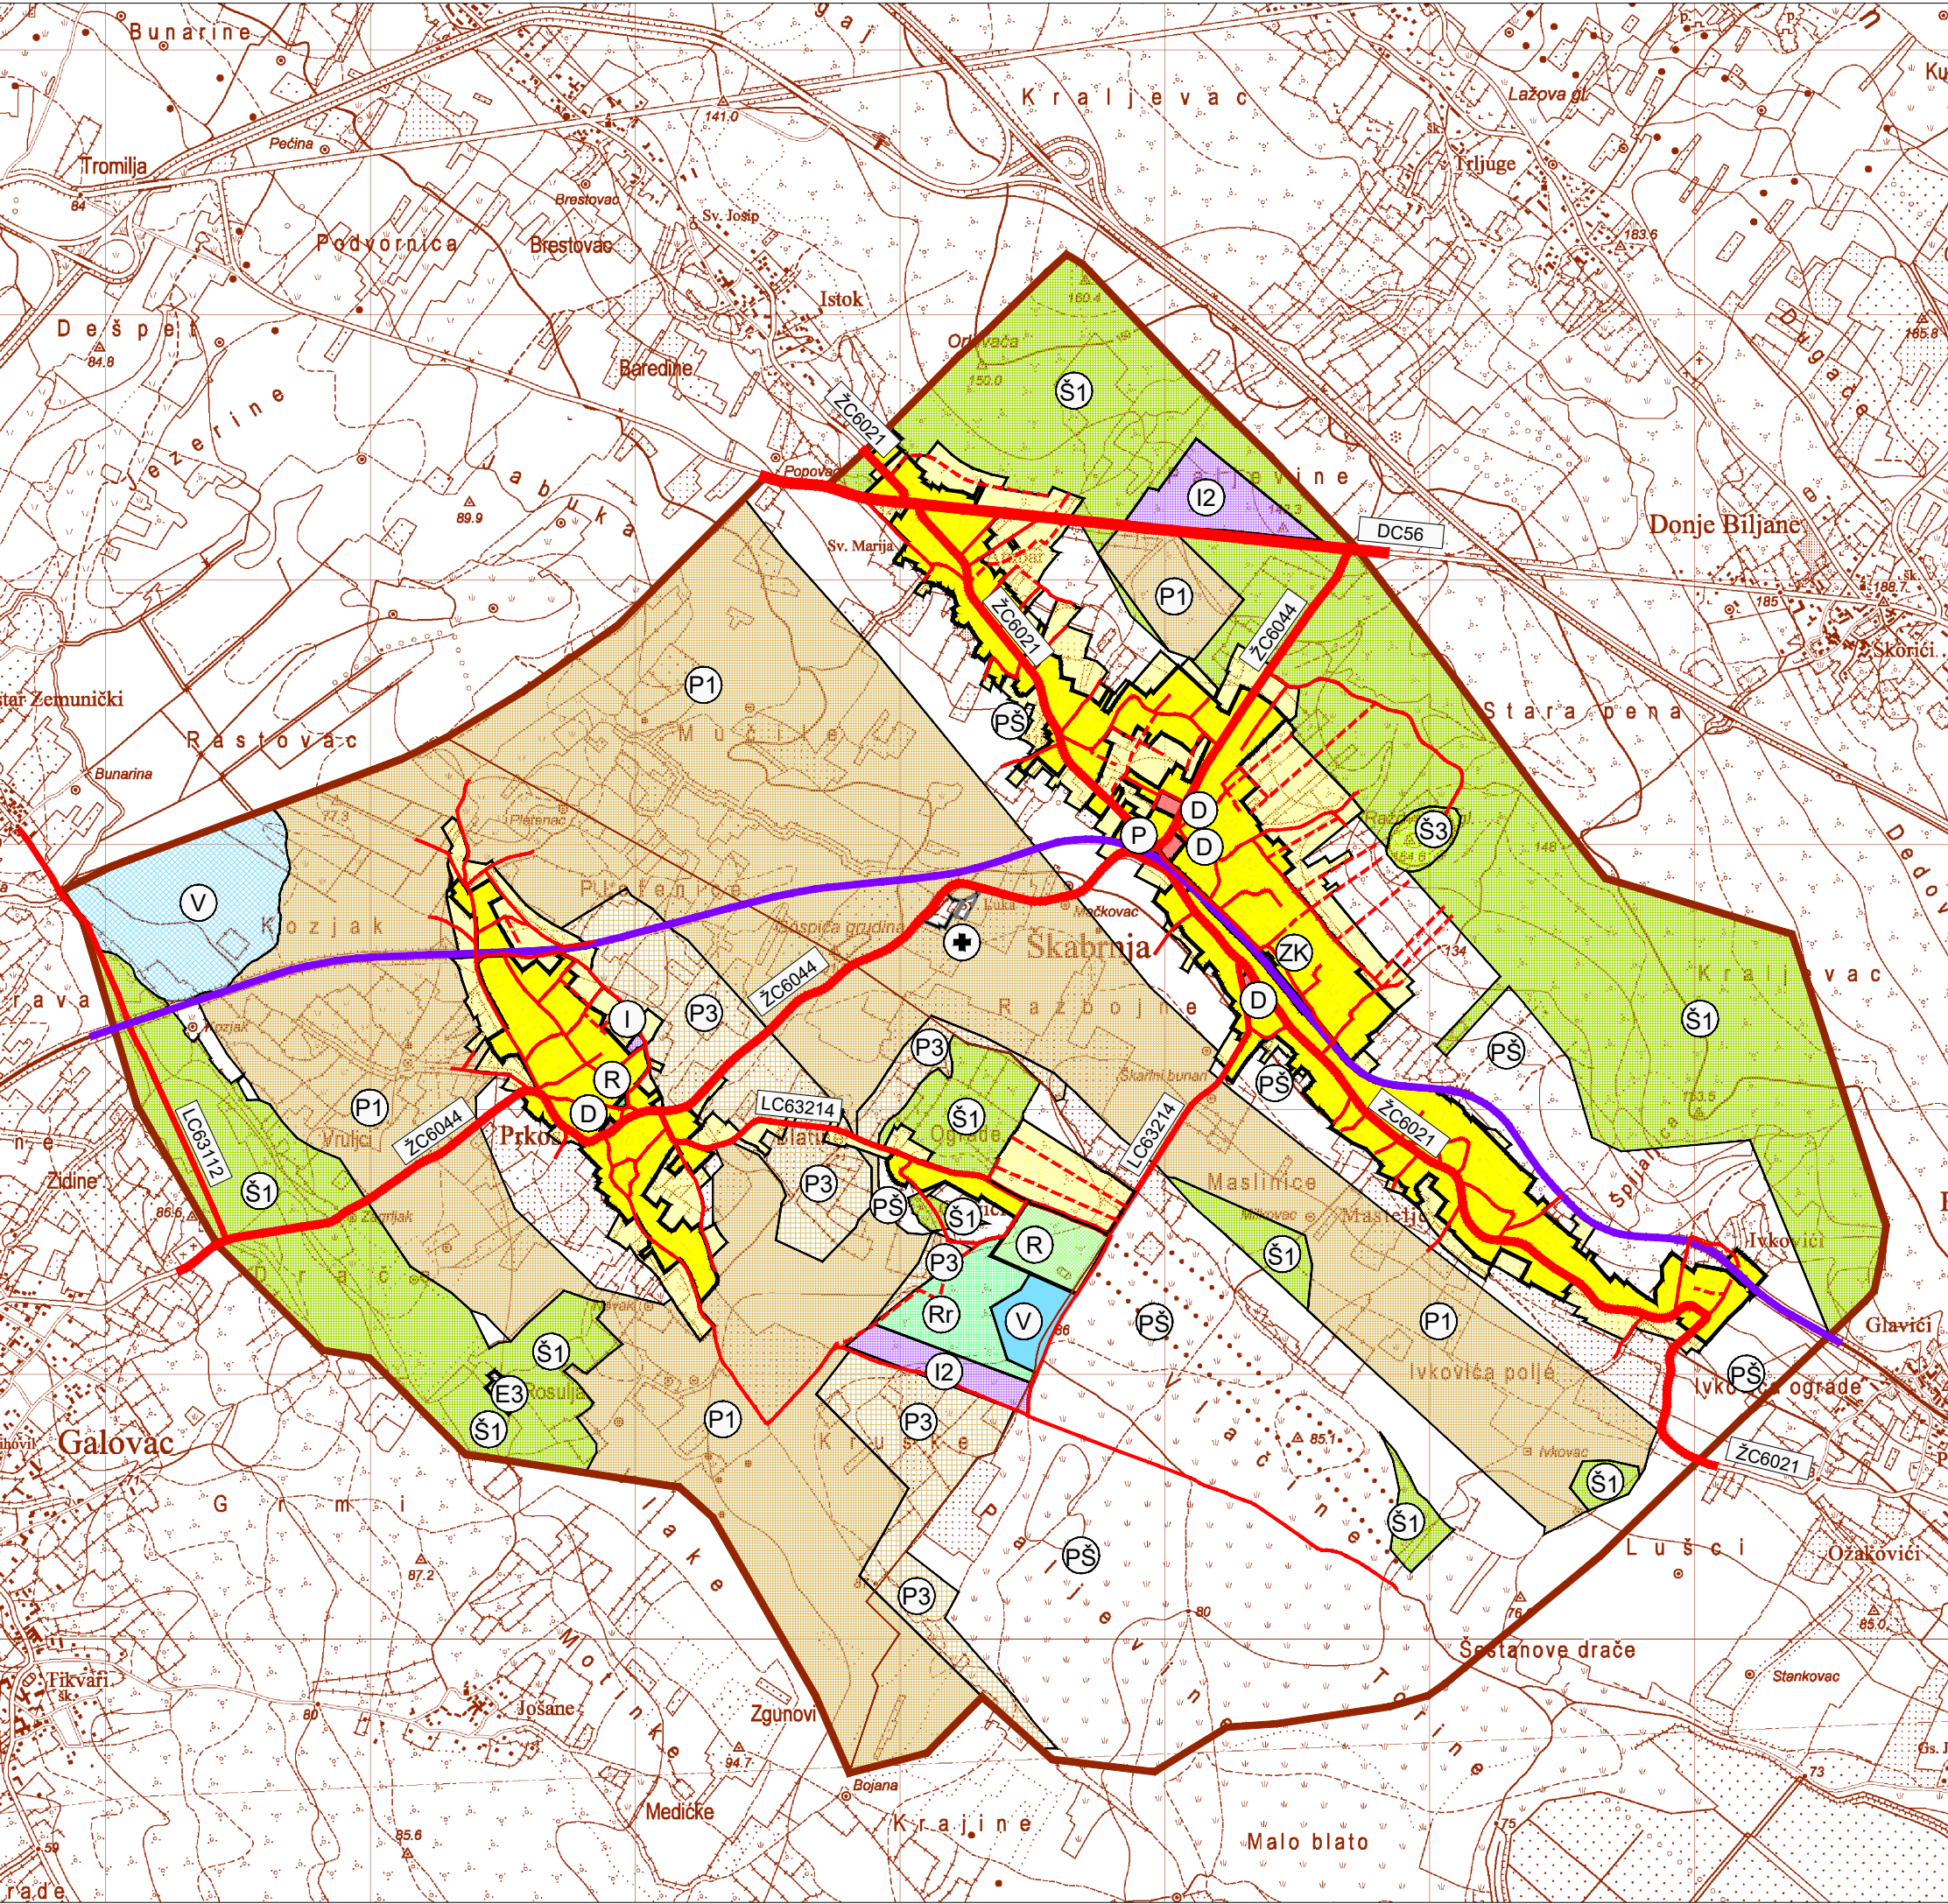

TUMAČ PLANSKOG ZNAKOVLJA  
TERITORIJALNE I STATISTIČKE GRANICE

- OPĆINSKA GRANICA
- GRANICA NASELJA

PROSTORI ZA RAZVOJ I UREĐENJE  
RAZVOJ I UREĐENJE POVRŠINA NASELJA  
GRADEVINSKO PODRUČJE NASELJA

- IZGRAĐENI DIO GRADEVINSKOG PODRUČJA NASELJA
- NEIZGRAĐENI DIO GRADEVINSKOG PODRUČJA NASELJA
- IZGRAĐENO / NEIZGRAĐENO
- D
- I
- R
- P
- ZK
- SPORTSKO-REKREACIJSKA NAMJENA sport - R1
- PARKIRALIŠTE
- ŽELJEZNIČKI KOLODVOR

RAZVOJ I UREĐENJE POVRŠINA IZVAN NASELJA  
IZDOJENA GRADEVINSKA PODRUČJA IZVAN NASELJA

- POSTOJEĆE / PLANIRANO
- I
- R
- +
- E3
- GOSPODARSKA NAMJENA - PROIZVODNA pretežito zanatska - I2
- SPORTSKO-REKREACIJSKA NAMJENA sport - R
- GROBLJE
- POVRŠINA ZA ISKORIŠTAVANJE MINERALNIH SIROVINA ostalo - ciglarska glina - E3

POVRŠINE IZVAN NASELJA  
POLJOPRIVREDNE, ŠUMSKE I VODNE POVRŠINE

- Rr
- V
- V
- P1
- P3
- S1
- S3
- PS
- REKREACIJSKA NAMJENA
- VODNE POVRŠINE akumulacije - V
- POLJOPRIVREDNO TLO ISKLJUČIVO OSNOVNE NAMJENE osobito vrijedno obradivo tlo - P1
- POLJOPRIVREDNO TLO ISKLJUČIVO OSNOVNE NAMJENE ostala obradiva zemljišta - P3
- ŠUMA ISKLJUČIVO OSNOVNE NAMJENE gospodarska šuma - S1
- ŠUMA ISKLJUČIVO OSNOVNE NAMJENE šuma posebne namjene - S3
- OSTALO POLJOPRIVREDNO TLO, ŠUME I ŠUMSKO ZEMLJIŠTE

PROMET  
CESTOVNI PROMET

POSTOJEĆE / PLANIRANO

- DRŽAVNA CESTA DC
- ŽUPANIJSKA CESTA ŽC
- LOKALNA CESTA LC
- OSTALE NERAZVRSTANE CESTE

ŽELJEZNIČKI PROMET

- ŽELJEZNIČKA PRUGA ZA MEĐUNARODNI PROMET
- ŽELJEZNIČKI KOLODVOR

25ha MJ 1:25000

1ha

1km

2km

3km



|   |                                                                                                   |
|---|---------------------------------------------------------------------------------------------------|
| Županija: ZADARSKA<br>Općina: ŠKABRNJA   |                                                                                                   |
| Naziv prostornog plana:<br>II. IZMJENE I DOPUNE PROSTORNOG PLANA UREĐENJA OPĆINE ŠKABRNJA   |                                                                                                   |
| Naziv kartografskog prikaza:<br>KORIŠTENJE I NAMJENA POVRŠINA   |                                                                                                   |
| Broj kartografskog prikaza: 1.   | Mjerilo kartografskog prikaza: 1:25000                                                            |
| Odluka o izradi:<br>Službeni glasnik Općine Škabrnja 11/22   | Odluka o donošenju:<br>Službeni glasnik Općine Škabrnja 16/25                                     |
| Javna rasprava objavljena:<br>u Zadarskom listu, 1.8.2025.   | Javni uvid održan:<br>od 4.8.2025. do 3.9.2025.                                                   |
| Pečat tijela odgovornog za provođenje javne rasprave:   | Odgovorna osoba za provođenje javne rasprave:<br><br>v.d. pročelnice Božena Tadić, univ.bacc.oec. |
| Mišljenje Zavoda za prostorno uređenje Zadarske županije prema članku 107. Zakona o prostornom uređenju (NN 153/13, 65/17, 114/18 39/19, 98/19, 67/23): Klasa: 350-02/23-01/04, Urbroj: 2198-1-89-25-6, Datum: 3.12.2025. |                                                                                                   |
| Pravna osoba koja je izradila plan:<br><b>AKTERACIJA</b><br>Akteracija d.o.o. - Zagreb   |                                                                                                   |
| Pečat pravne osobe koja je izradila plan:   | Odgovorna osoba:<br><br>Ivan Kapović, mag.ing.arch.                                               |
| Voditelj izrade plana:<br><br>Ivan Kapović, mag.ing.arch.   |                                                                                                   |
| Stručni tim u izradi plana:<br>Ivan Kapović, mag.ing.arch.<br>Nina Kelava, dipl.ing.arh.<br>Petar Cigetić, struč.spec.ing.aedif.<br>Jelena Rajčević, mag.ing.arch.                                                        |                                                                                                   |
| Pečat Općinskog vijeća :   | Predsjednik Općinskog vijeća:<br><br>Šime Brkić, bacc.admin.publ.                                 |
| Istovjetnost ovog plana s izvornikom ovjerava:   | Pečat nadležnog tijela:<br><br>...                                                                |