


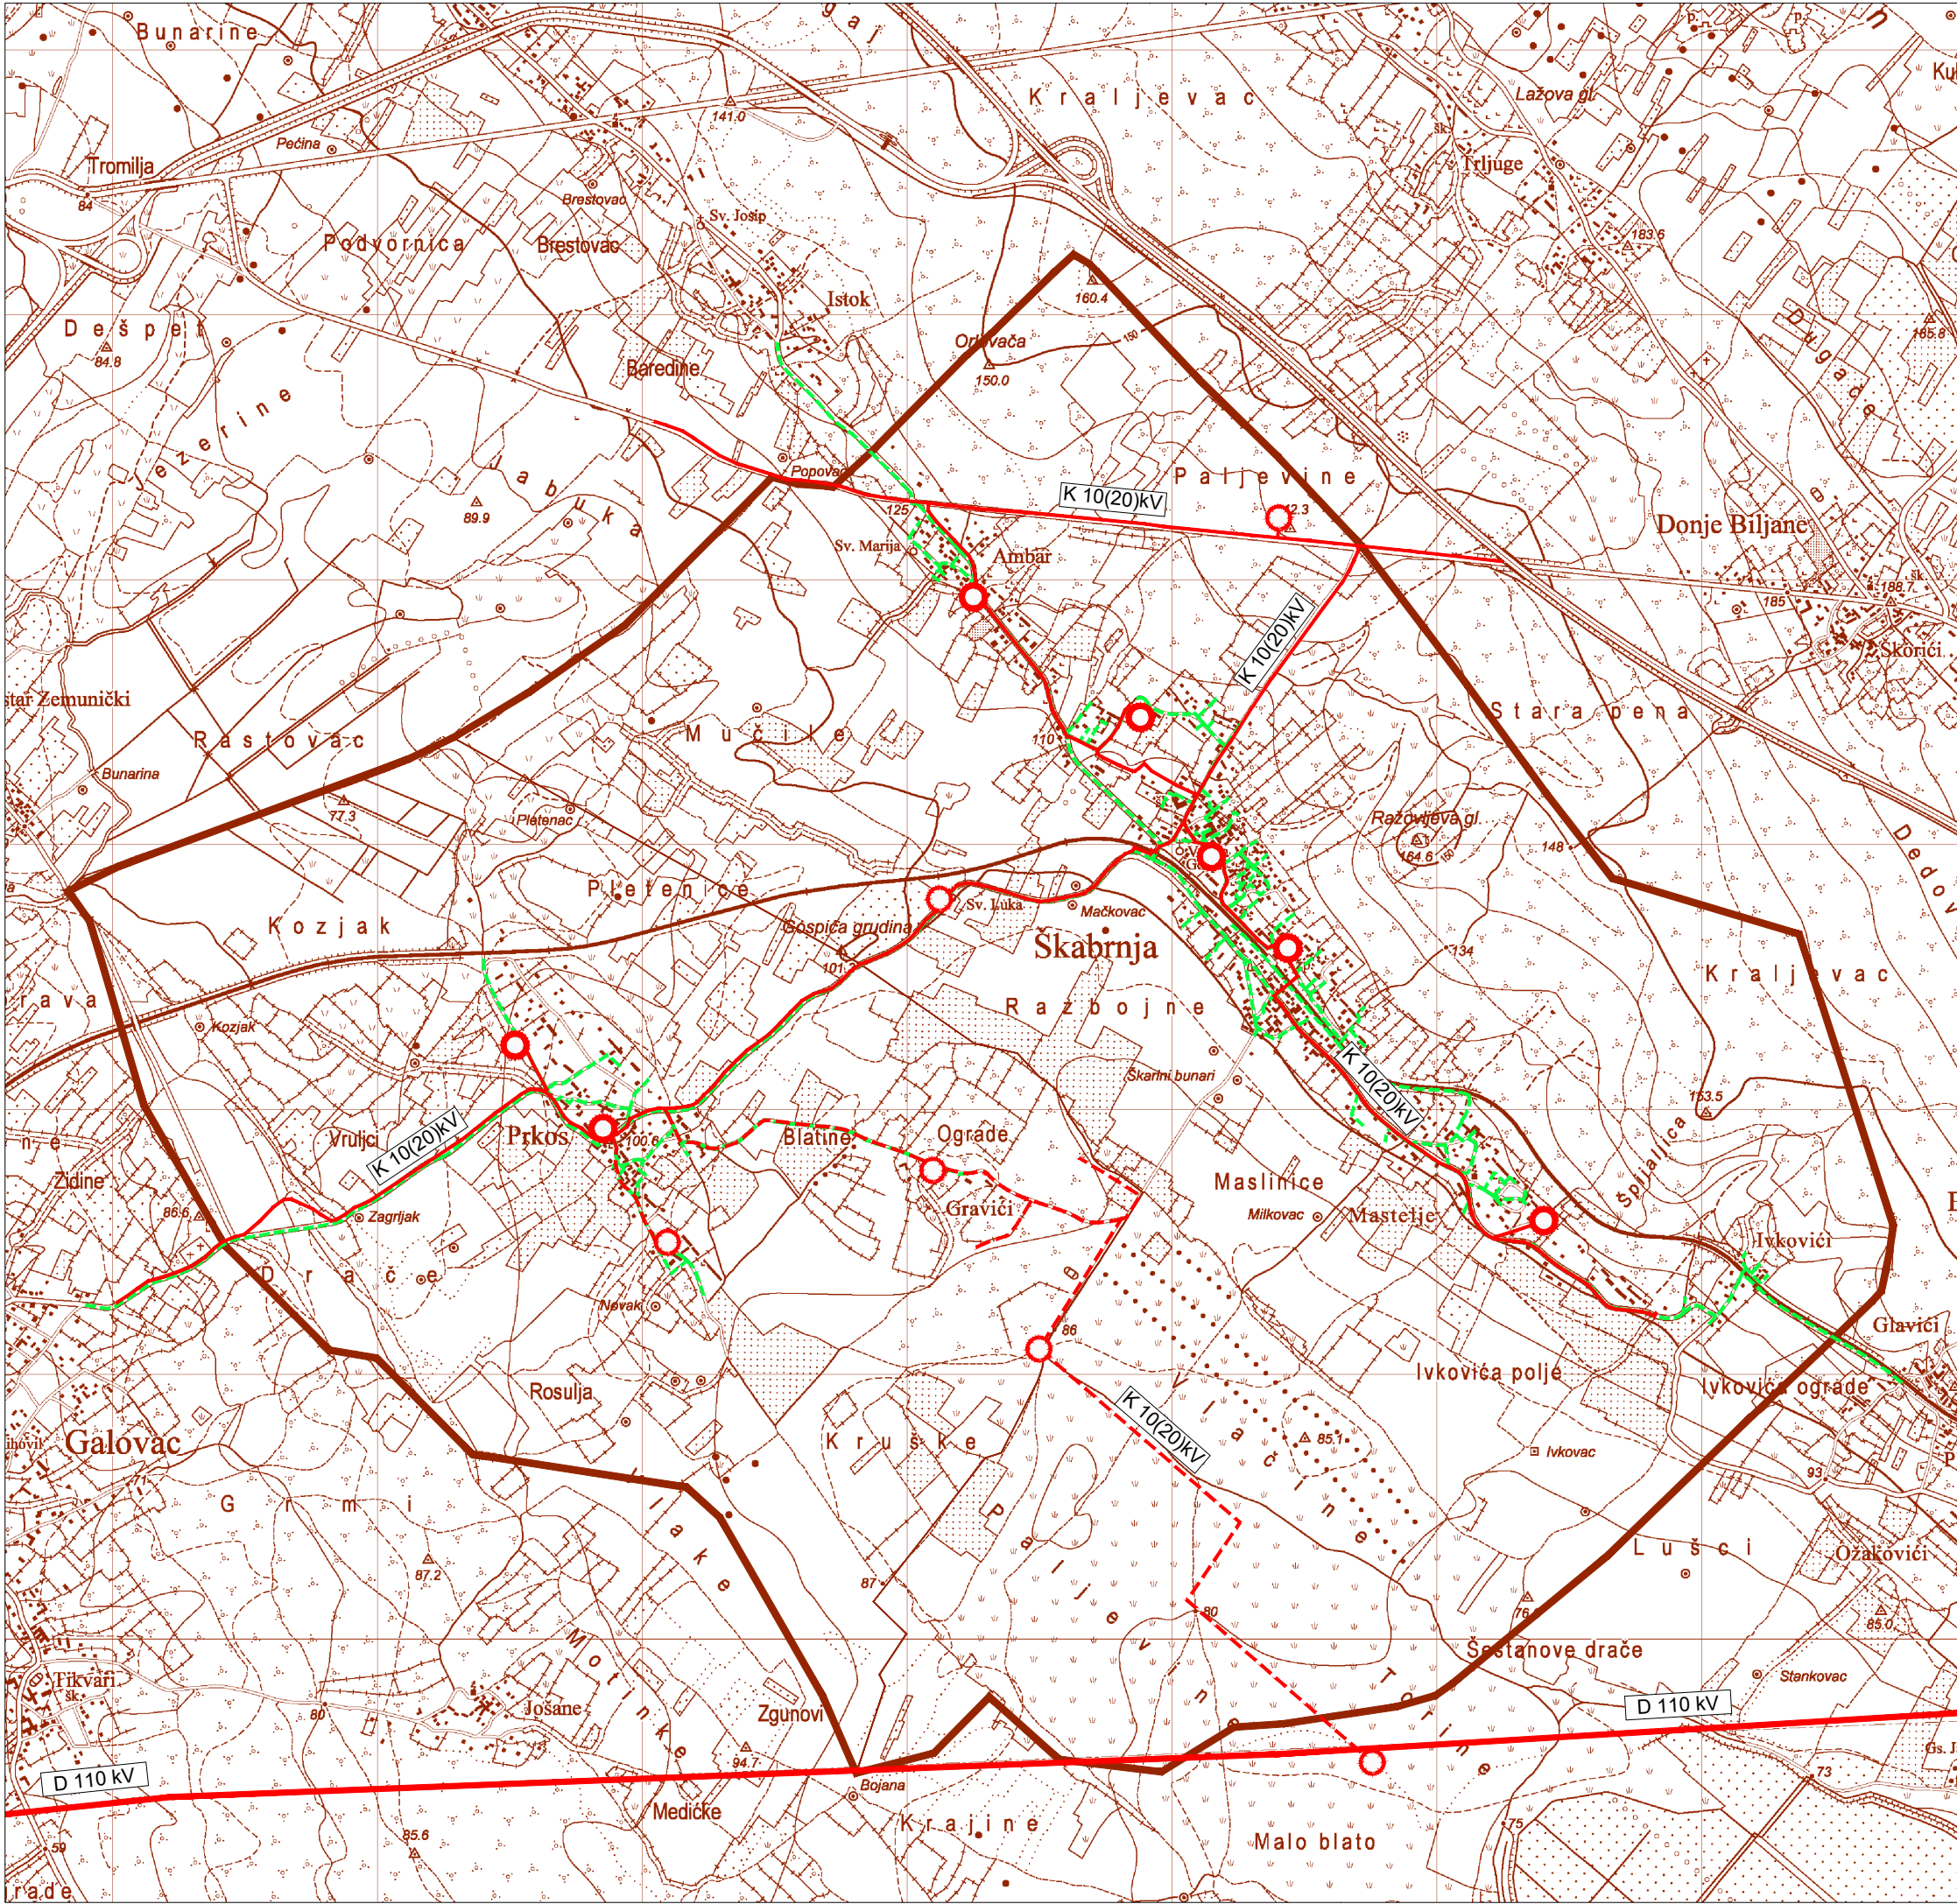

TUMAČ PLANSKOG ZNAKOVLJA
TERITORIJALNE I STATISTIČKE GRANICE

- OPĆINSKA GRANICA
- GRANICA NASELJA

ENERGETSKI SUSTAV
PROIZVODNJA I CIJEVNI TRANSPORT NAFTE I PLINA

- LOKALNI PLINOVOD - PLANIRANI

ELEKTROENERGETIKA
TRANSFORMATORSKA I RASKLOPNA POSTROJENJA

- TS 10 (20) kV
- TS 10 (20) kV - PLANIRANO

ELEKTROPRIJENOSNI UREĐAJI

- DALEKOVOD 110 kV
- KABEL 10 (20) kV
- KABEL 10 (20) kV - PLANIRANI

25ha

1ha

MJ 1:25000

1km

2km

3km

Županija: ZADARSKA Općina: ŠKABRNJA	
Naziv prostornog plana: II. IZMJENE I DOPUNE PROSTORNOG PLANA UREĐENJA OPĆINE ŠKABRNJA	
Naziv kartografskog prikaza: INFRASTRUKTURNI SUSTAVI I MREŽE Energetski sustav	
Broj kartografskog prikaza: 2.b	Mjerilo kartografskog prikaza: 1:25000
Odluka o izradi: Službeni glasnik Općine Škabrnja 11/22	Odluka o donošenju: Službeni glasnik Općine Škabrnja 16/25
Javna rasprava objavljena: u Zadarskom listu, 1.8.2025.	Javni uvid održan: od 4.8.2025. do 3.9.2025.
Pečat tijela odgovornog za provođenje javne rasprave:	Odgovorna osoba za provođenje javne rasprave: v.d. pročelnice Božena Tadić, univ.bacc.oec.
Mišljenje Zavoda za prostorno uređenje Zadarske županije prema članku 107. Zakona o prostornom uređenju (NN 153/13, 65/17, 114/18 39/19, 98/19, 67/23): Klasa: 350-02/23-01/04, Urbroj: 2198-1-89-25-6, Datum: 3.12.2025.	
Pravna osoba koja je izradila plan: A KTERACIJA Akteracija d.o.o. - Zagreb	
Pečat pravne osobe koja je izradila plan:	Odgovorna osoba: Ivan Kapović, mag.ing.arch.
Voditelj izrade plana: Ivan Kapović, mag.ing.arch.	
Stručni tim u izradi plana: Ivan Kapović, mag.ing.arch. Nina Kelava, dipl.ing.arh. Petar Cigetić, struč.spec.ing.aedif. Jelena Rajčević, mag.ing.arch.	
Pečat Općinskog vijeća :	Predsjednik Općinskog vijeća: Šime Brkić, bacc.admin.publ.
Istovjetnost ovog plana s izvornikom ovjerava: 	Pečat nadležnog tijela: