


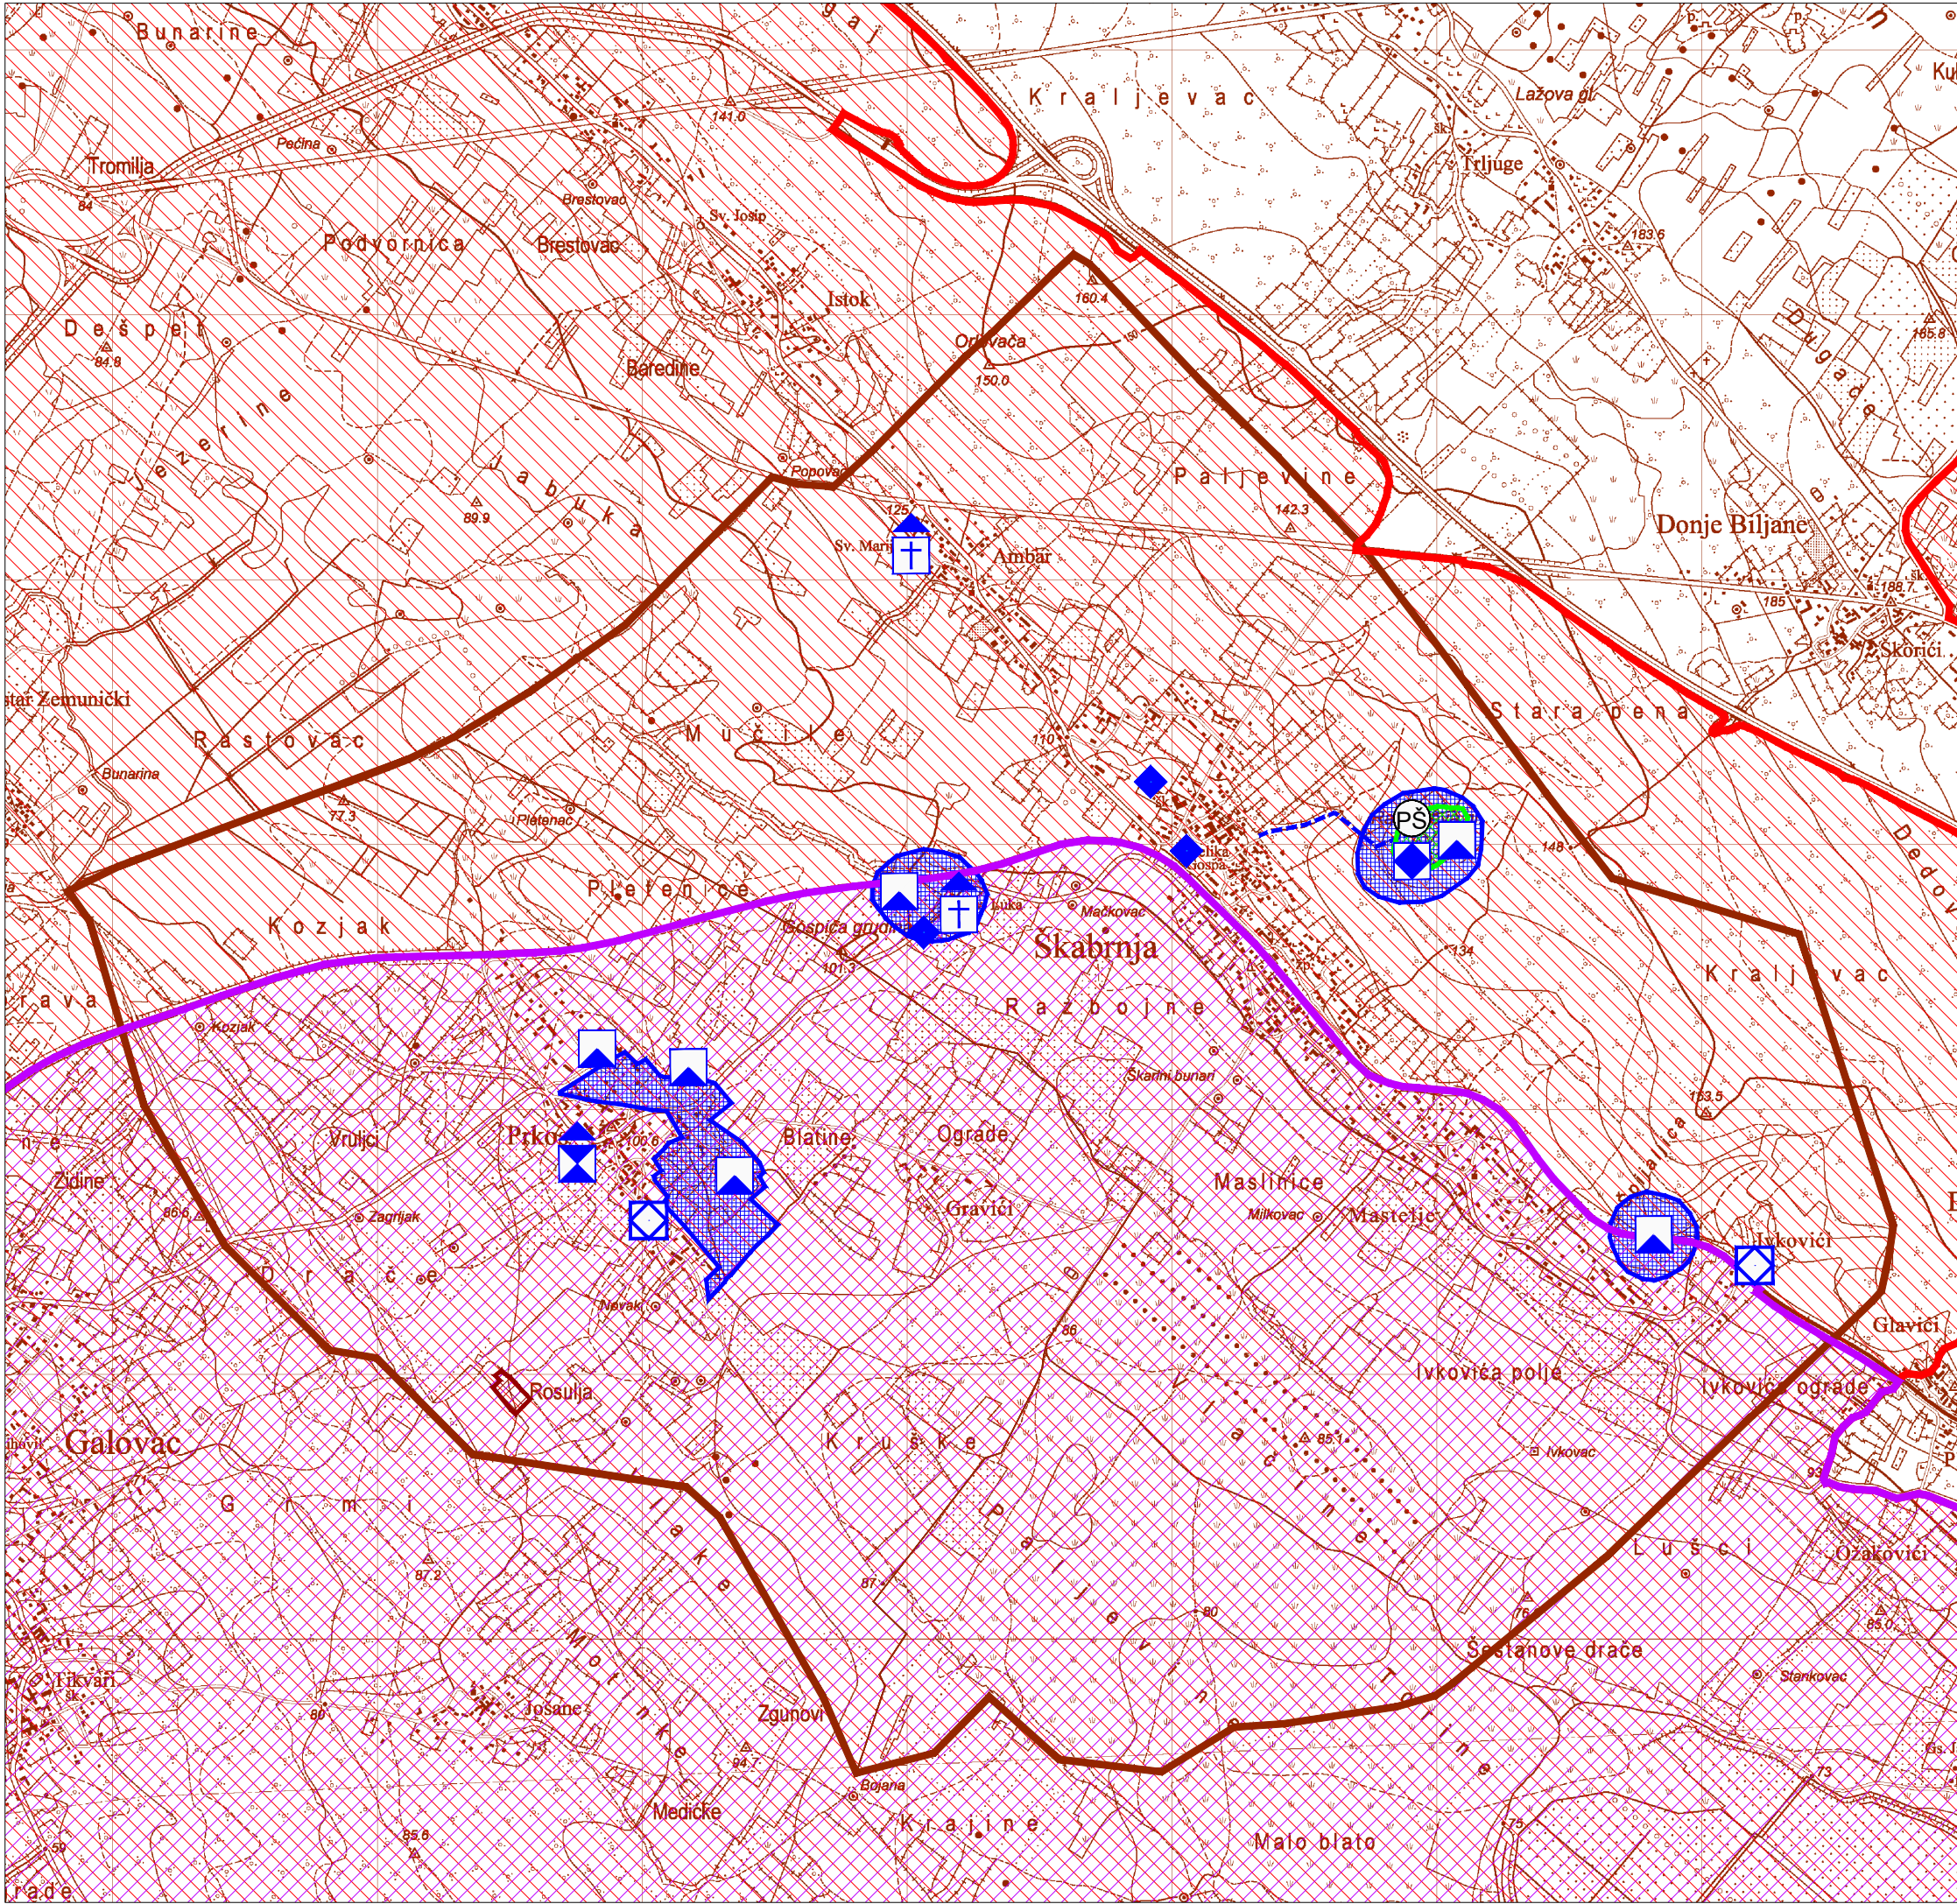

TUMAČ PLANSKOG ZNAKOVLJA
TERITORIJALNE I STATISTIČKE GRANICE

- OPĆINSKA GRANICA
- GRANICA NASELJA

UVJETI KORIŠTENJA, UREĐENJA I ZAŠTITE PROSTORA
PODRUČJA POSEBNIH UVJETA KORIŠTENJA
ZAŠTIĆENI DJELOVI PRIRODE

- PARK ŠUMA - PLANIRANO

EKOLOŠKA MREŽA

- PODRUČJE OČUVANJA ZNAČAJNO ZA PTICE
- PODRUČJE OČUVANJA ZNAČAJNO ZA VRSTE I STANIŠNE TIPOVE

KULTURNO-POVIJESNE VRIJEDNOSTI
ARHEOLOŠKA BAŠTINA

- ARHEOLOŠKO PODRUČJE
- ARHEOLOŠKI POJEDINAČNI LOKALITET (KOPNENI)

POVIJESNI SKLOP I GRADEVINA

- GRADITELJSKI SKLOP
- SAKRALNA GRADEVINA

MEMORIJALNA BAŠTINA

- MEMORIJALNO I POVIJESNO PODRUČJE
- SPOMEN OBJEKT
- MEMORIJALNI PUT

ETNOLOŠKA BAŠTINA

- ETNOLOŠKO PODRUČJE

25ha

1ha

MJ 1:25000

1km

2km

3km

Županija: ZADARSKA Općina: ŠKABRNJA	
Naziv prostornog plana: II. IZMJENE I DOPUNE PROSTORNOG PLANA UREĐENJA OPĆINE ŠKABRNJA	
Naziv kartografskog prikaza: UVJETI KORIŠTENJA I ZAŠTITE PROSTORA Područja posebnih uvjeta korištenja	
Broj kartografskog prikaza: 3.a	Mjerilo kartografskog prikaza: 1:25000
Odluka o izradi: Službeni glasnik Općine Škabrnja 11/22	Odluka o donošenju: Službeni glasnik Općine Škabrnja 16/25
Javna rasprava objavljena: u Zadarskom listu, 1.8.2025.	Javni uvid održan: od 4.8.2025. do 3.9.2025.
Pečat tijela odgovornog za provođenje javne rasprave:	Odgovorna osoba za provođenje javne rasprave: v.d. pročelnice Božena Tadić, univ.bacc.oec.
Mišljenje Zavoda za prostorno uređenje Zadarske županije prema članku 107. Zakona o prostornom uređenju (NN 153/13, 65/17, 114/18 39/19, 98/19, 67/23): Klasa: 350-02/23-01/04, Urbroj: 2198-1-89-25-6, Datum: 3.12.2025.	
Pravna osoba koja je izradila plan: AKTERACIJA Akteracija d.o.o. - Zagreb	
Pečat pravne osobe koja je izradila plan:	Odgovorna osoba: Ivan Kapović, mag.ing.arch.
Voditelj izrade plana: Ivan Kapović, mag.ing.arch.	
Stručni tim u izradi plana: Ivan Kapović, mag.ing.arch. Nina Kelava, dipl.ing.arh. Petar Cigetić, struč.spec.ing.aedif. Jelena Rajčević, mag.ing.arch.	Predsjednik Općinskog vijeća: Šime Brkić, bacc.admin.publ.
Pečat Općinskog vijeća :	
Istovjetnost ovog plana s izvornikom ovjerava: ...	Pečat nadležnog tijela: