


PROCJENA UGROŽENOSTI OD POŽARA I
TEHNOLOŠKIH EKSPLOZIJA
OPĆINE ŠKABRNJA I OPĆINE GALOVAC

Grafički prilog 3.1.
Vodnogospodarstvo Općine Škabrnja

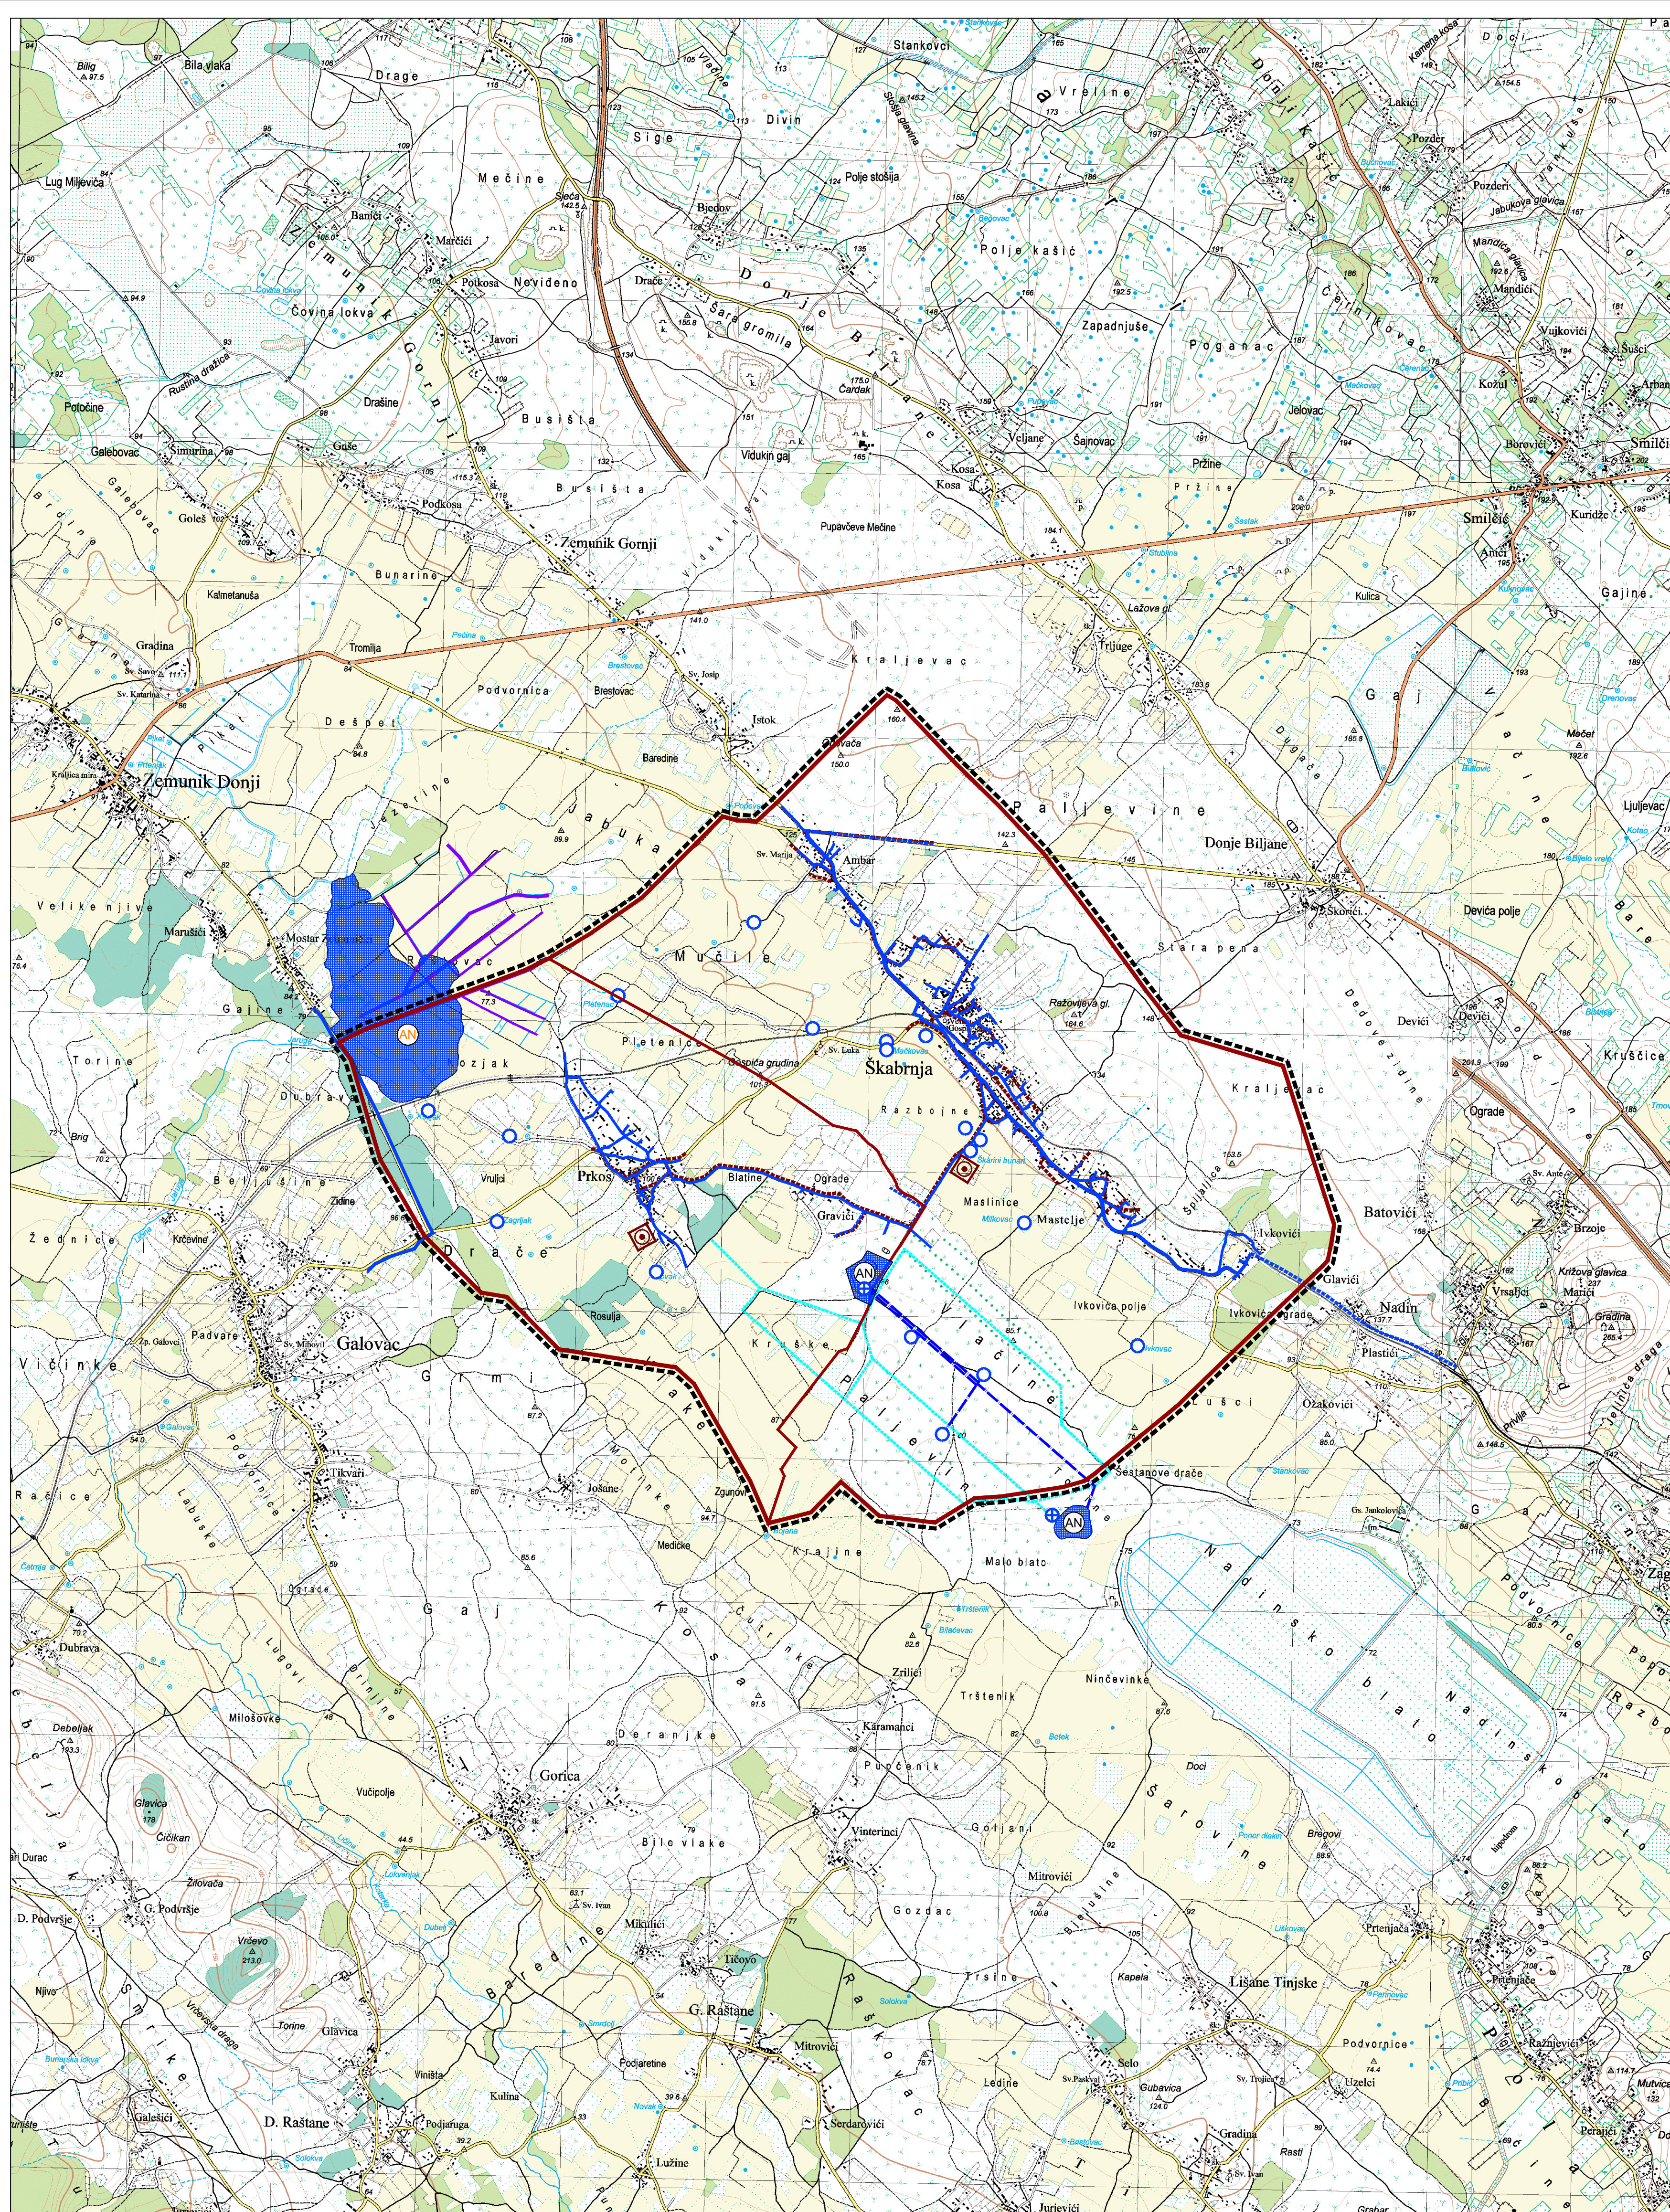

KAZALO:

0. GRANICE

TERITORIJALNE I STATISTIČKE GRANICE

- općinska granica
- granica naselja

OSTALE GRANICE

- obuhvat prostornog plana

2. VODNOGOSPODARSKI SUSTAV

2.1. KORIŠTENJE VODA

VODOOPSKRBA

- magistralni vodoopskrbni cjevovod
- magistralni vodoopskrbni cjevovod - planirani
- ostali vodoopskrbni cjevovodi
- ostali vodoopskrbni cjevovodi - planirani

KORIŠTENJE VODA

- bunari
- akumulacija za navodnjavanje - planirana
- akumulacija za navodnjavanje za koju je potrebna provedba strateške procjene

2.2. ODVODNJA OTPADNIH VODA

- uređaj za pročišćavanje - planirani
- glavni dovodni kanal (kolektor) - planirani

2.4. MELIORACIJSKA ODVODNJA

- osnovna kanalska mreža
- detaljna kanalska mreža

SUSTAV ZA NAVODNJAVANJE

- distribucijski cjevovod - planirano
- tlačni cjevovod - planirano
- crpna stanica - planirana

Izvor podloge: PPU Općine Škabrnja